

Auditorium_Foyer Combined

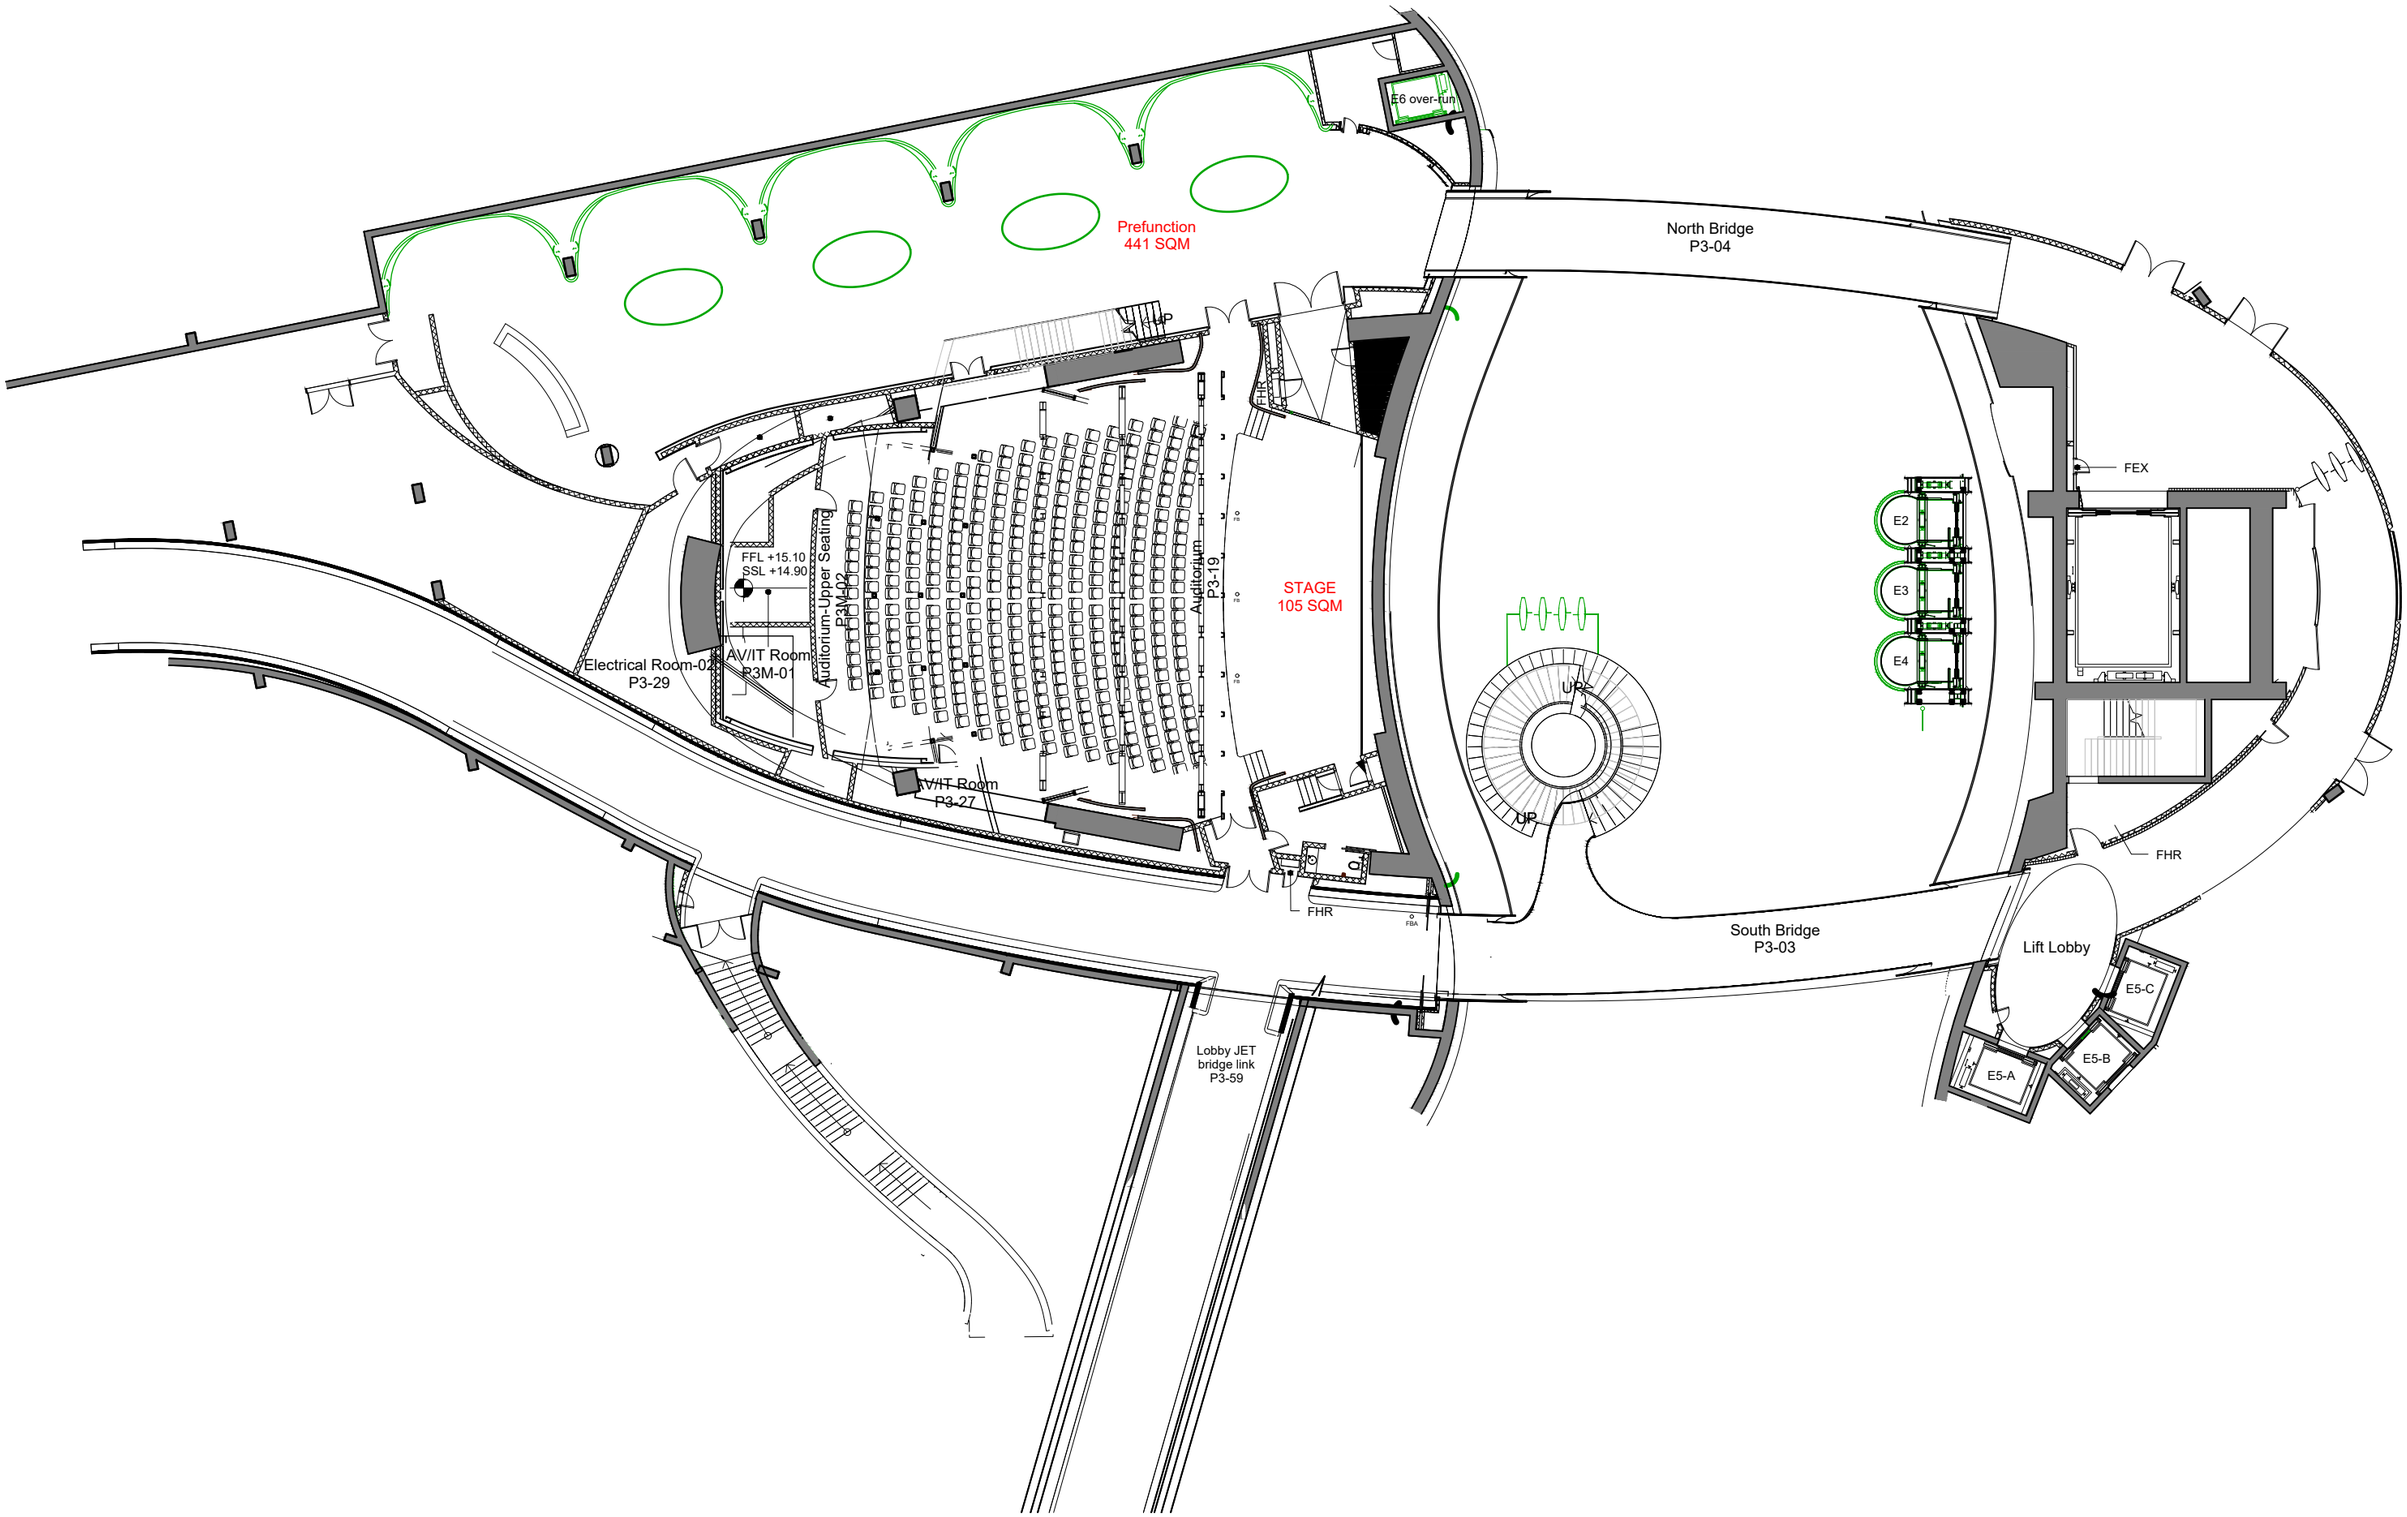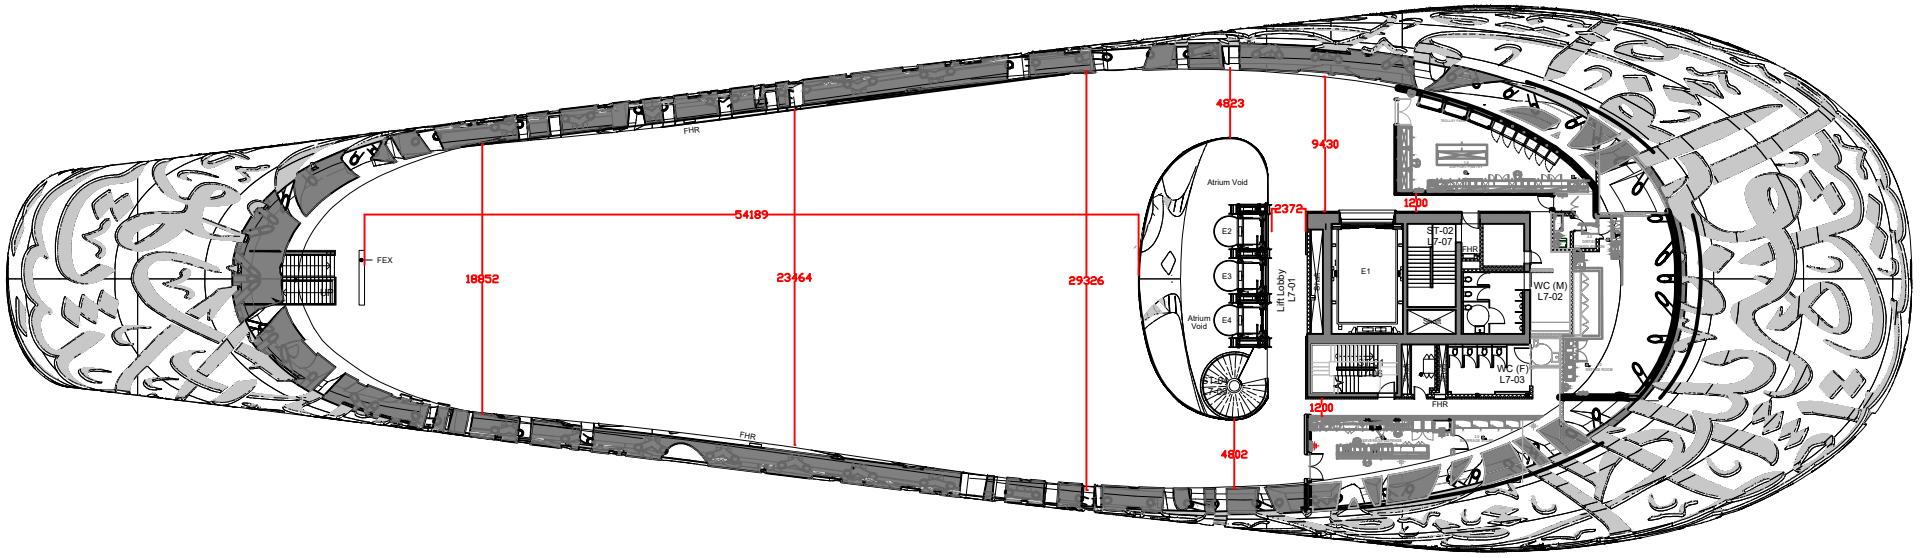

L7-Layout


4823
9430
54189
2372
1200
18652
23464
29326
FEX
FHR
Atrium Void
E2
E3
E4
Atrium Void
Lift Lobby
L7-01
E1
ST-02
L7-07
WC (M)
L7-02
WC (F)
L7-03
1200
4802